Plan palowania
Skala 1:100

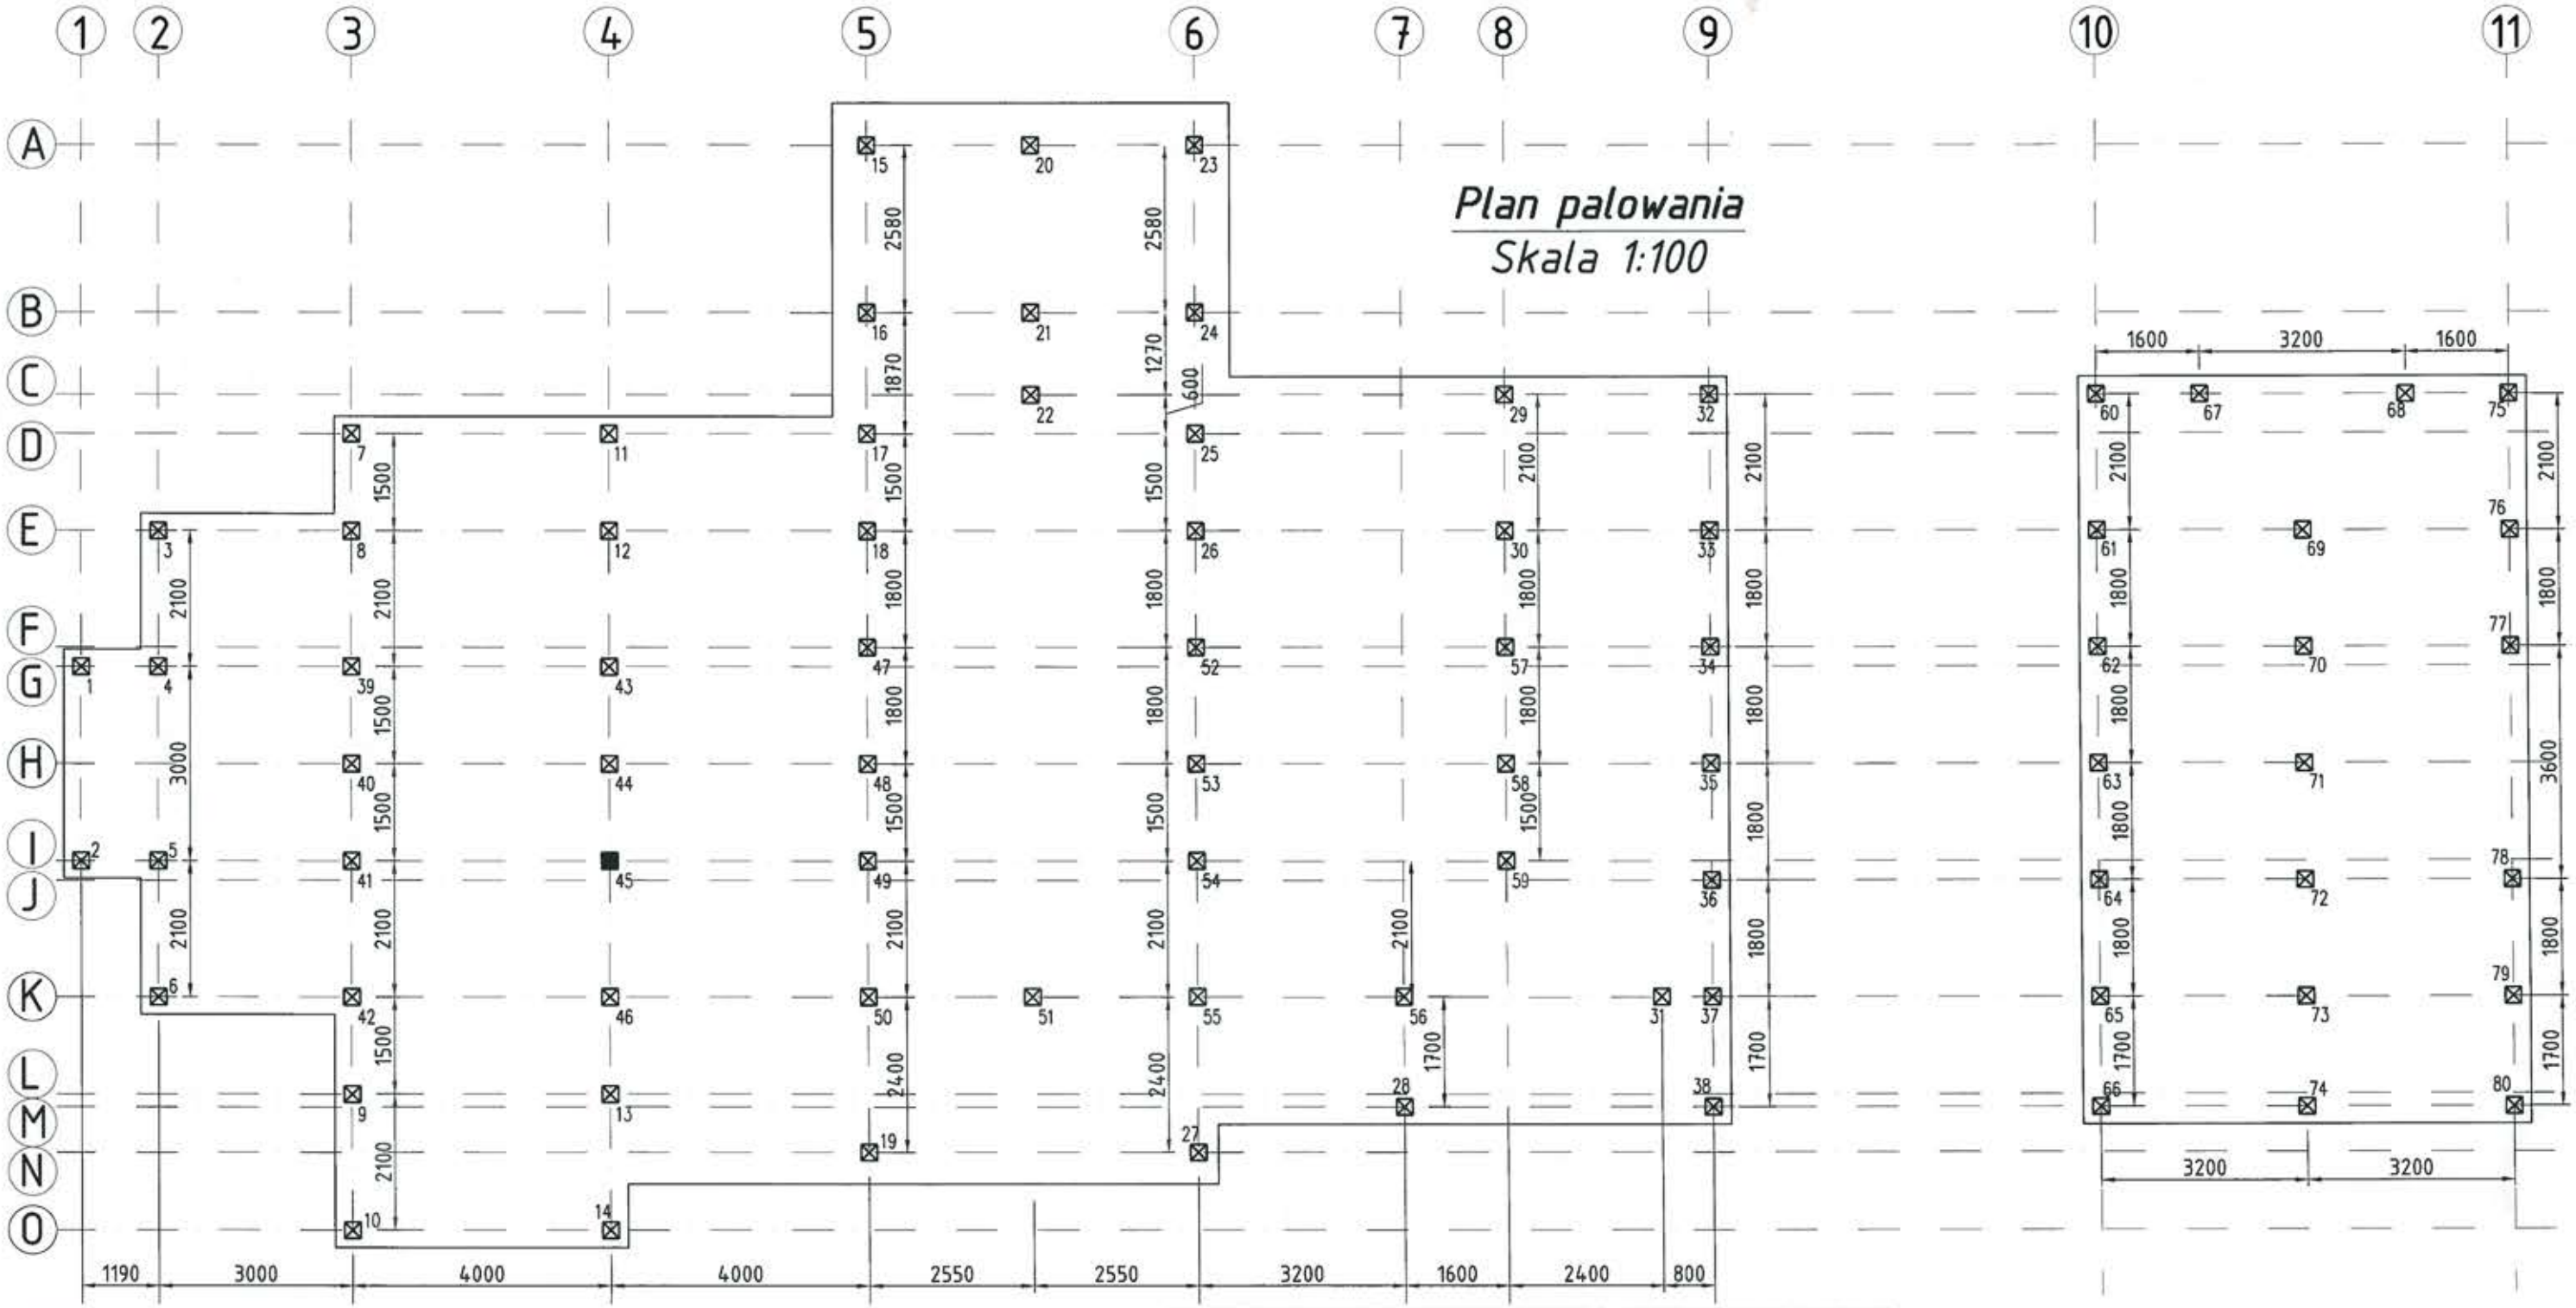

LEGENDA:

- □ - pal prefabrykowany 25x25
- ■ - pal prefabrykowany wykorzystywany do próbnego obciążenia
- 58 - numer pala

Szczegół posadowienia płyty fundamentowej na palach
Skala 1:20

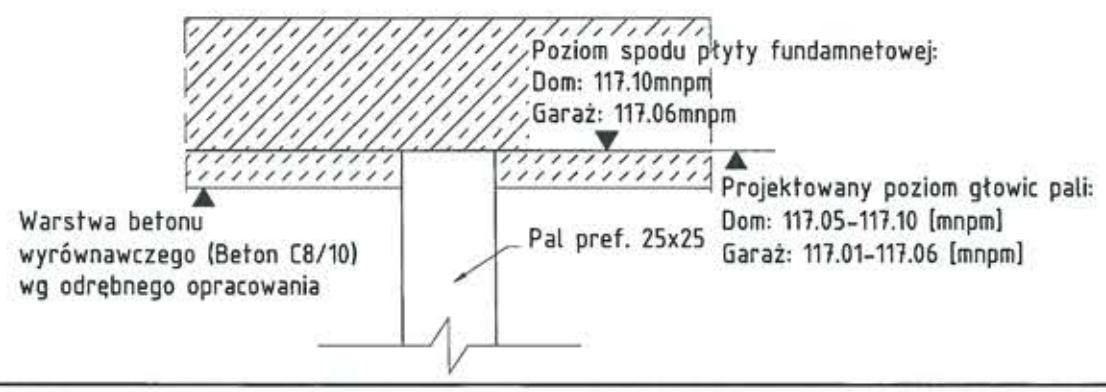

Zestawienie pali prefabrykowanych

Nr pala	Liczba pali w fundamencie	Długość prefabrykatu pala	Przekrój poprzeczny/ zbrojenie główne	Rzędna głowicy pala po wbiciu (dopuszczalny zakres)	Rzędna spodu zwieńczenia pali	Max. obciążenie pala / wymagana nośność pala
[-]						
1÷38	38	10	25x25 / 4ϕ12mm	117.05÷117.10	117.10	236
39÷59	21	11	25x25 / 4ϕ12mm	117.05÷117.10	117.10	301
60÷80	21	9	25x25 / 4ϕ12mm	117.01÷117.06	117.06	298

*) dokładne obciążenia obliczeniowe na poszczególne pale przedstawiono w Załączniku 1

UWAGI:

1. Wszystkie wymiary podano w [mm]
2. Osie budynku tyczyć wg projektu podstawowego